
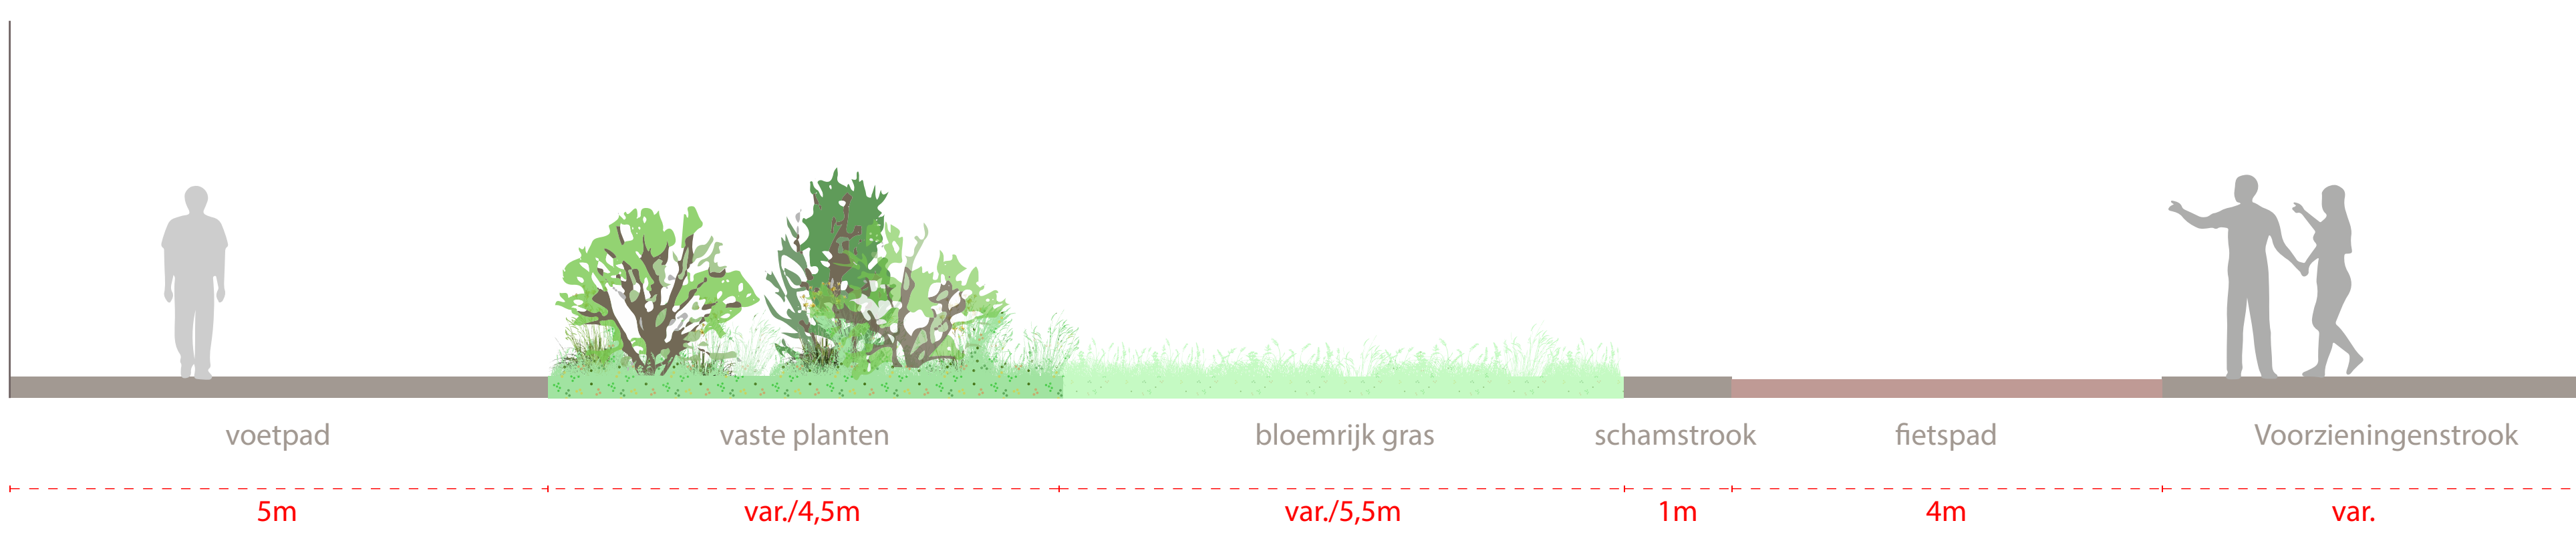
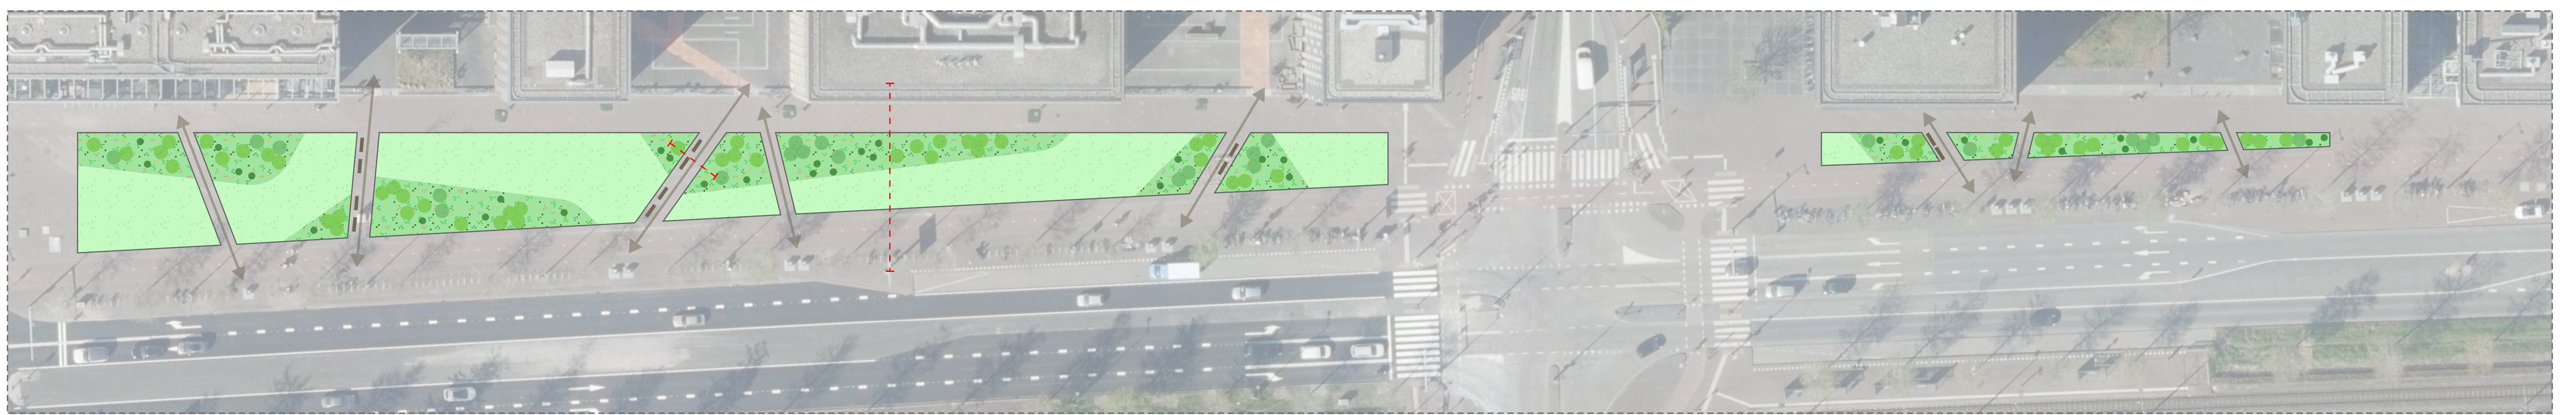



Definitief ontwerp

959m² vaste planten
1286m² bloemrijk gras

Oost deel

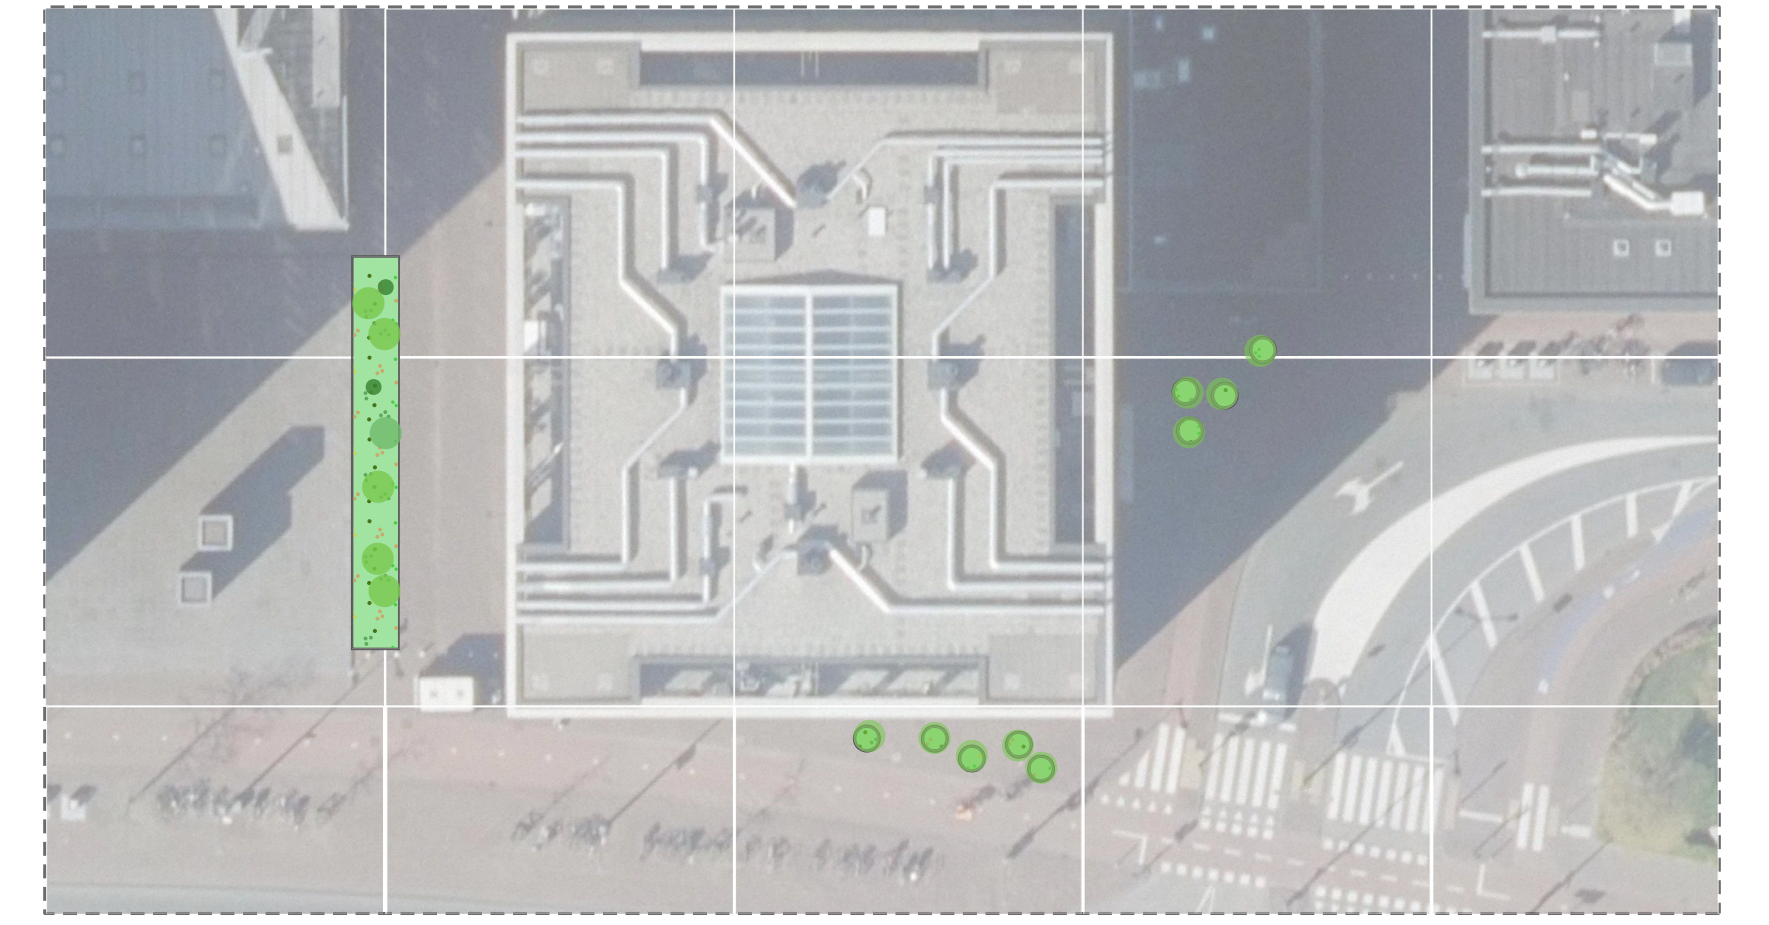

doorsnede van gevel tot voorzieningenstrook

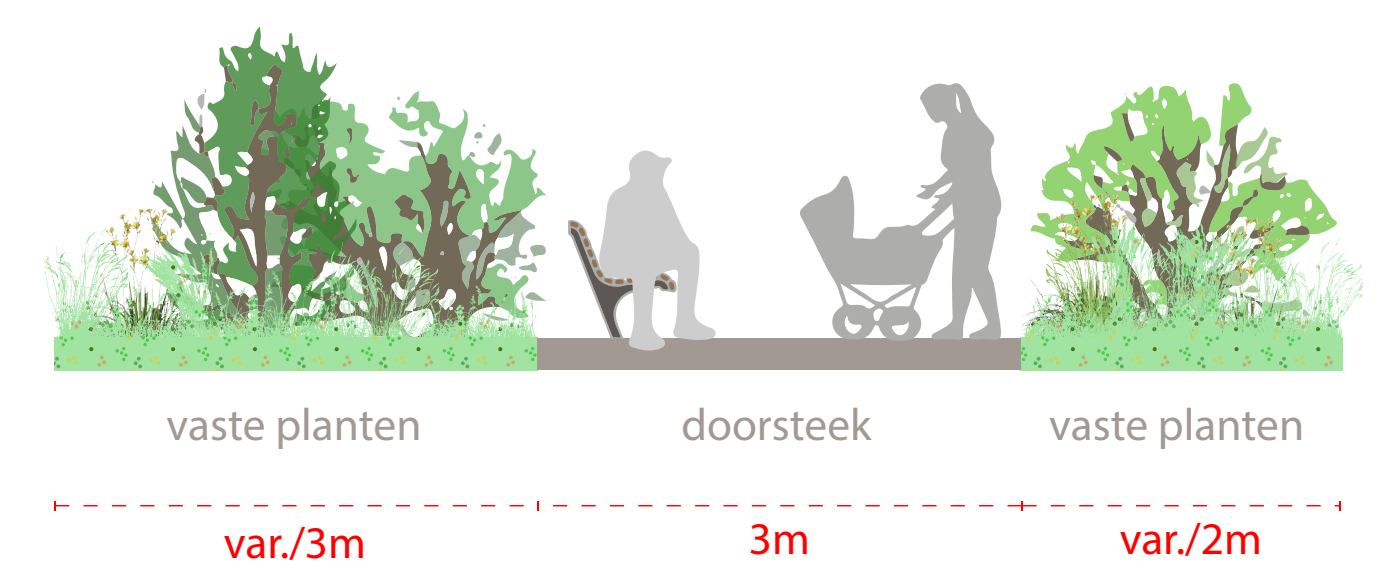

doorsteek

Heesters




Populus alba
witte abeel



Cotinus coggygria 'Young Lady'
groene pruikenboom



Salix alba
schieuwilg

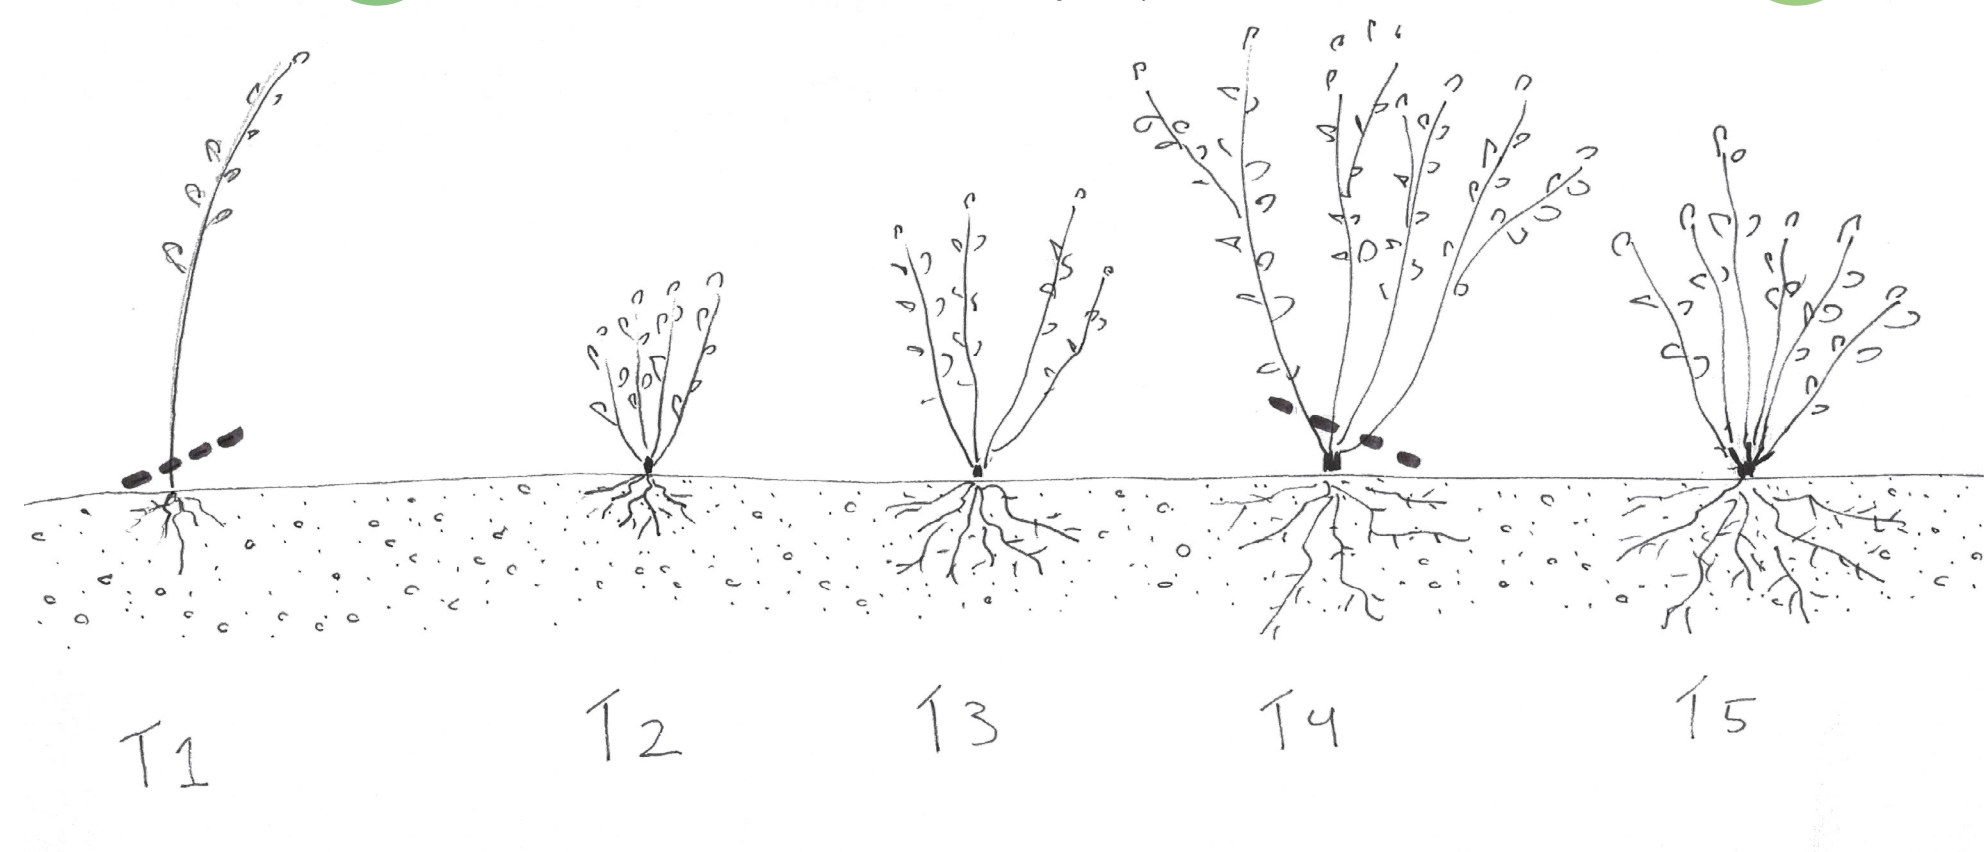

vaste planten mix



struisgras - Calamagrostis 'Karl Foerster'



daglelie - Hemerocallis allissima
H: 160cm ● 6-7



zwarte loorfs - Verbascum nigrum
H: 130cm ● 7-9



herfstaster - Aster latanicus
H: 150cm ● 8-10



herfstaster - Aster umbellatus
H: 160cm ● 7-9



herfstaster - Aster glehnii 'Aglenii'
H: 150cm ● 8-10



valeriaan - Valeriana officinalis
H: 120cm ● 6-8



venkel - Foeniculum vulgare
H: 160cm ● 6-7

vasteplanten toevoeging aan mengsel

bloemrijk gras
Mengsel



Iris sibirica
H: 90cm ● 5-6



Aster universum 'Monte Cassino'
H: 80cm ● 10-11




Gentiana jacea
H: 80cm ● 6-9




Echinops salicaria
H: 90cm ● 5-9




Pycnanthemum flavescens
H: 70cm ● 7-9

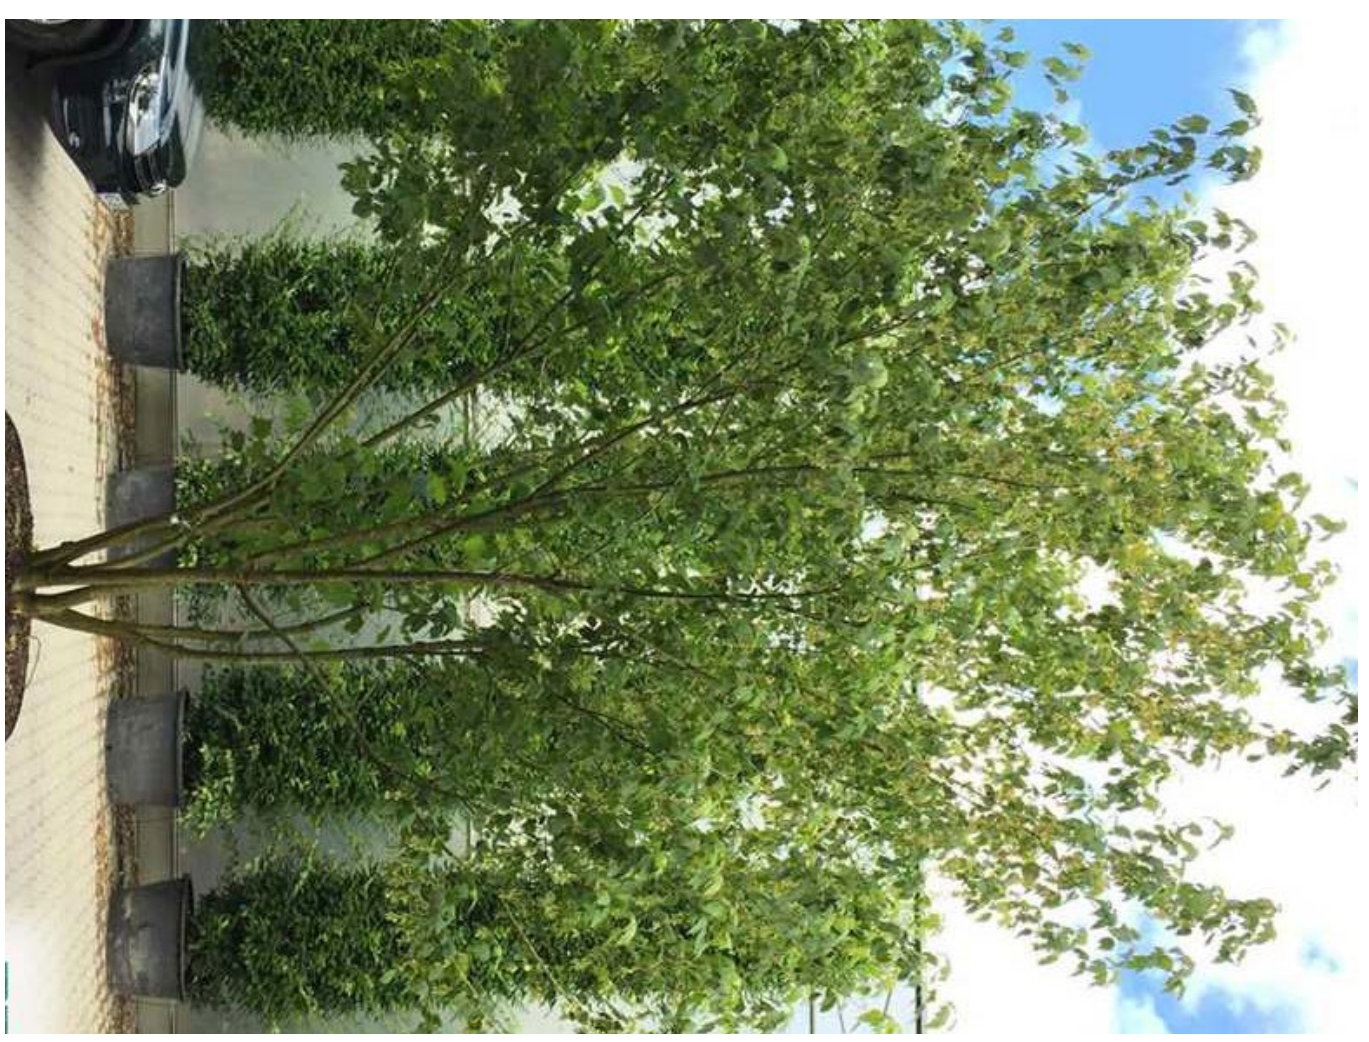




Ameyrand - *Amelanchier canadensis*
H. 2,3m • 4-5

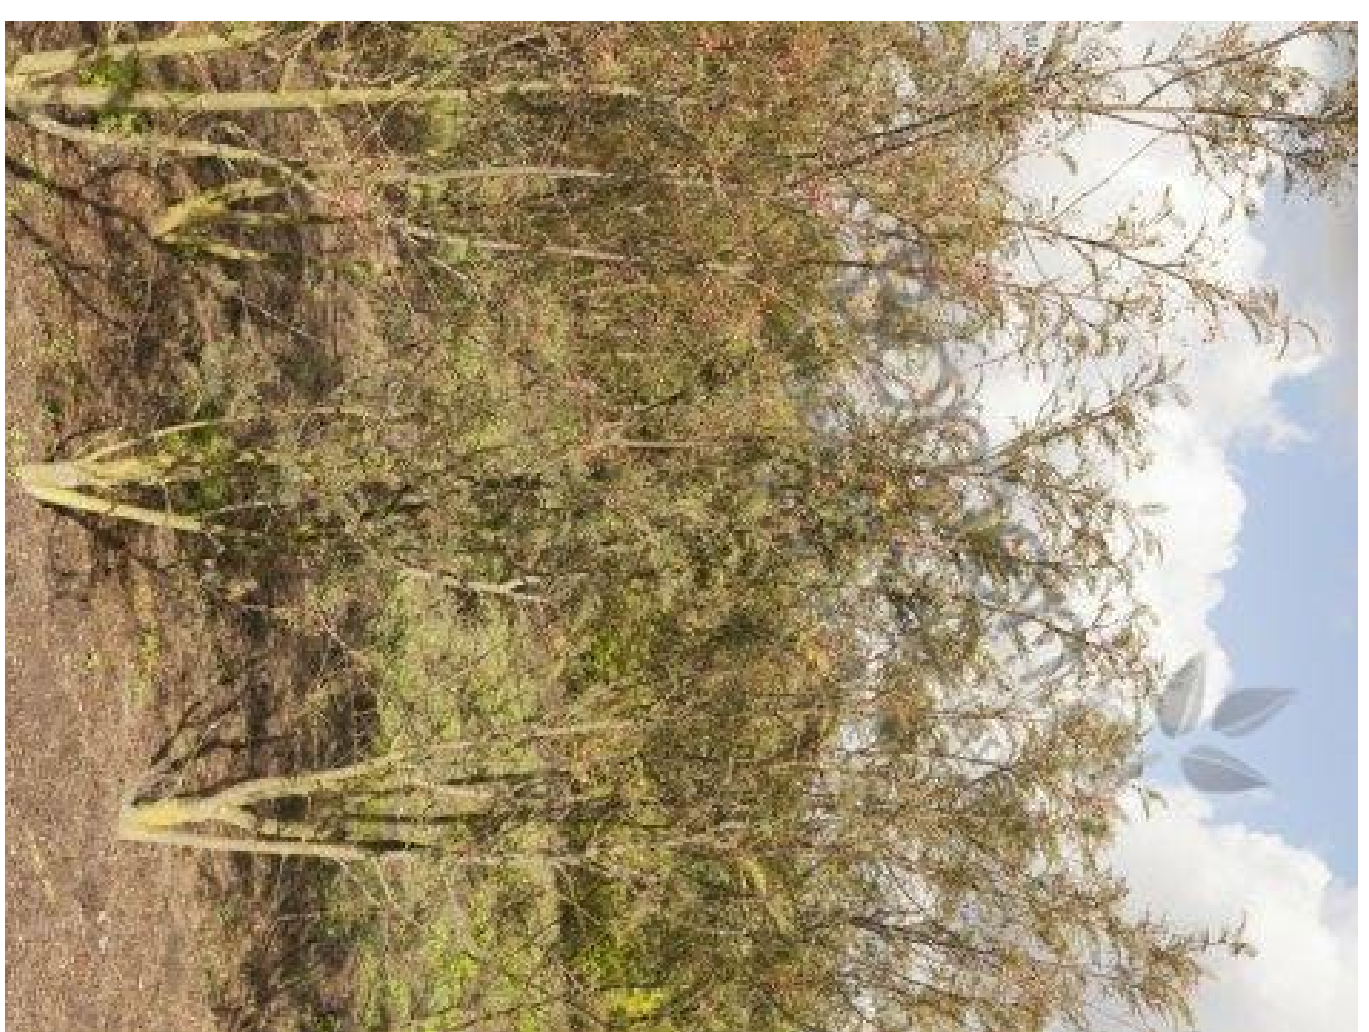

H. 4-6m • 5-6

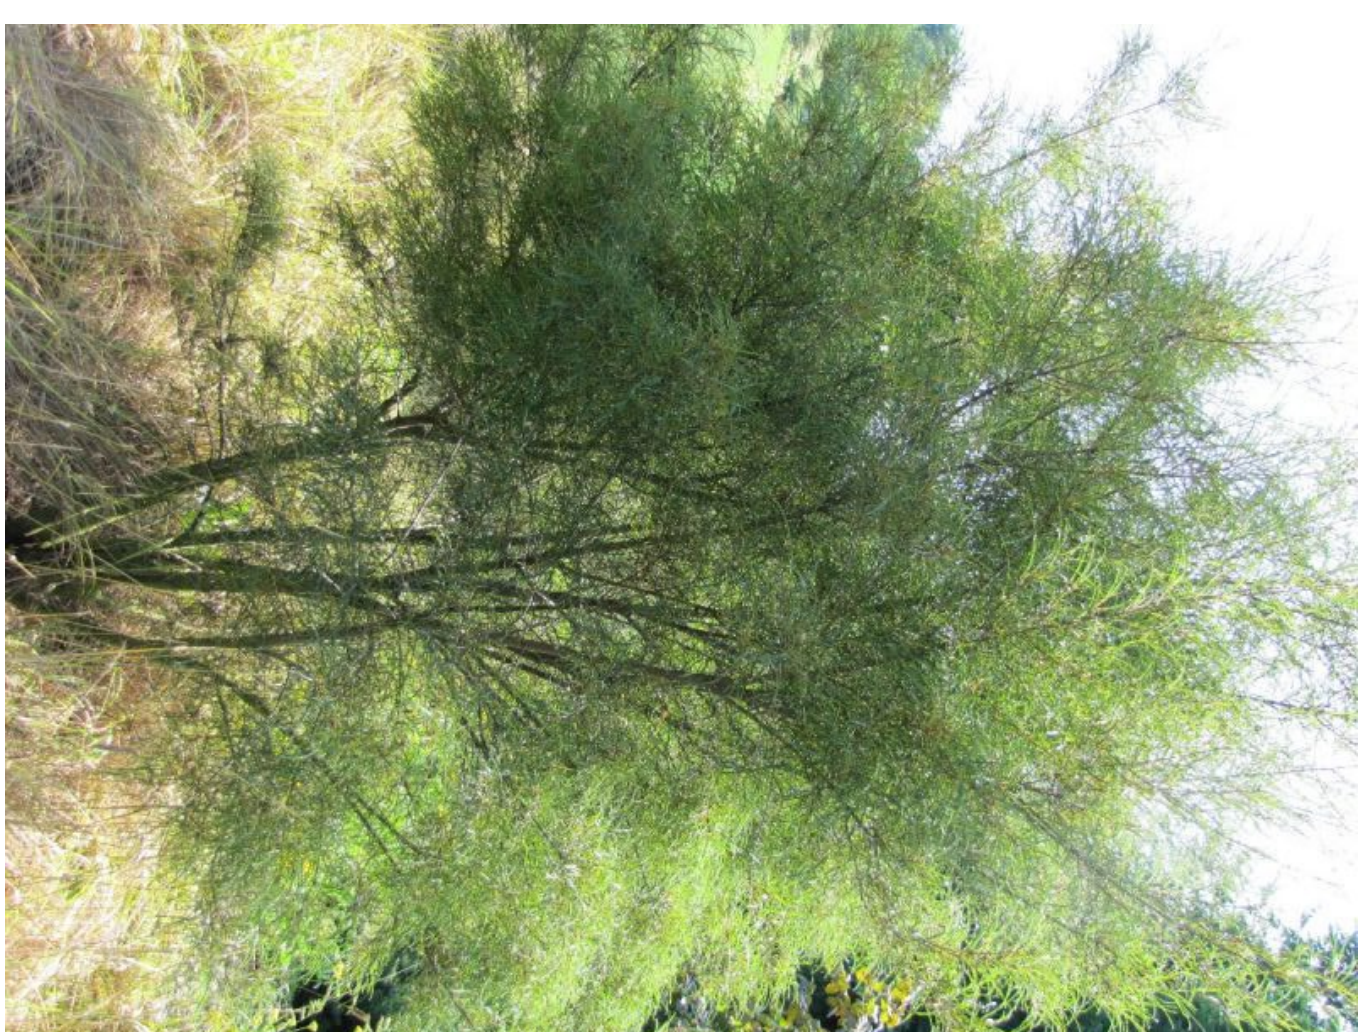

H. 4-6m • 5-7

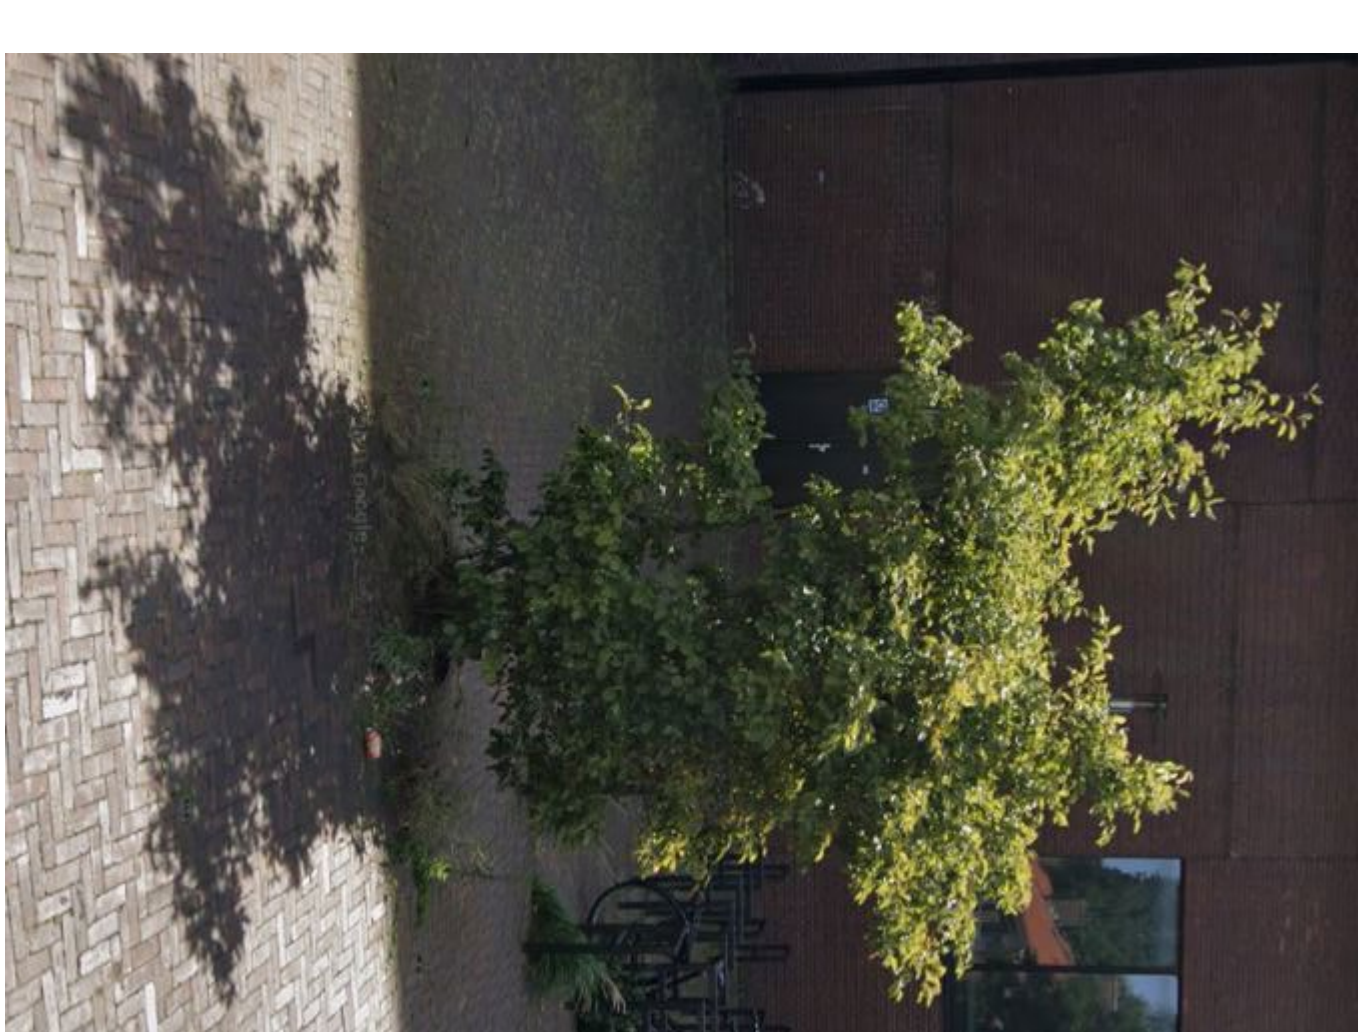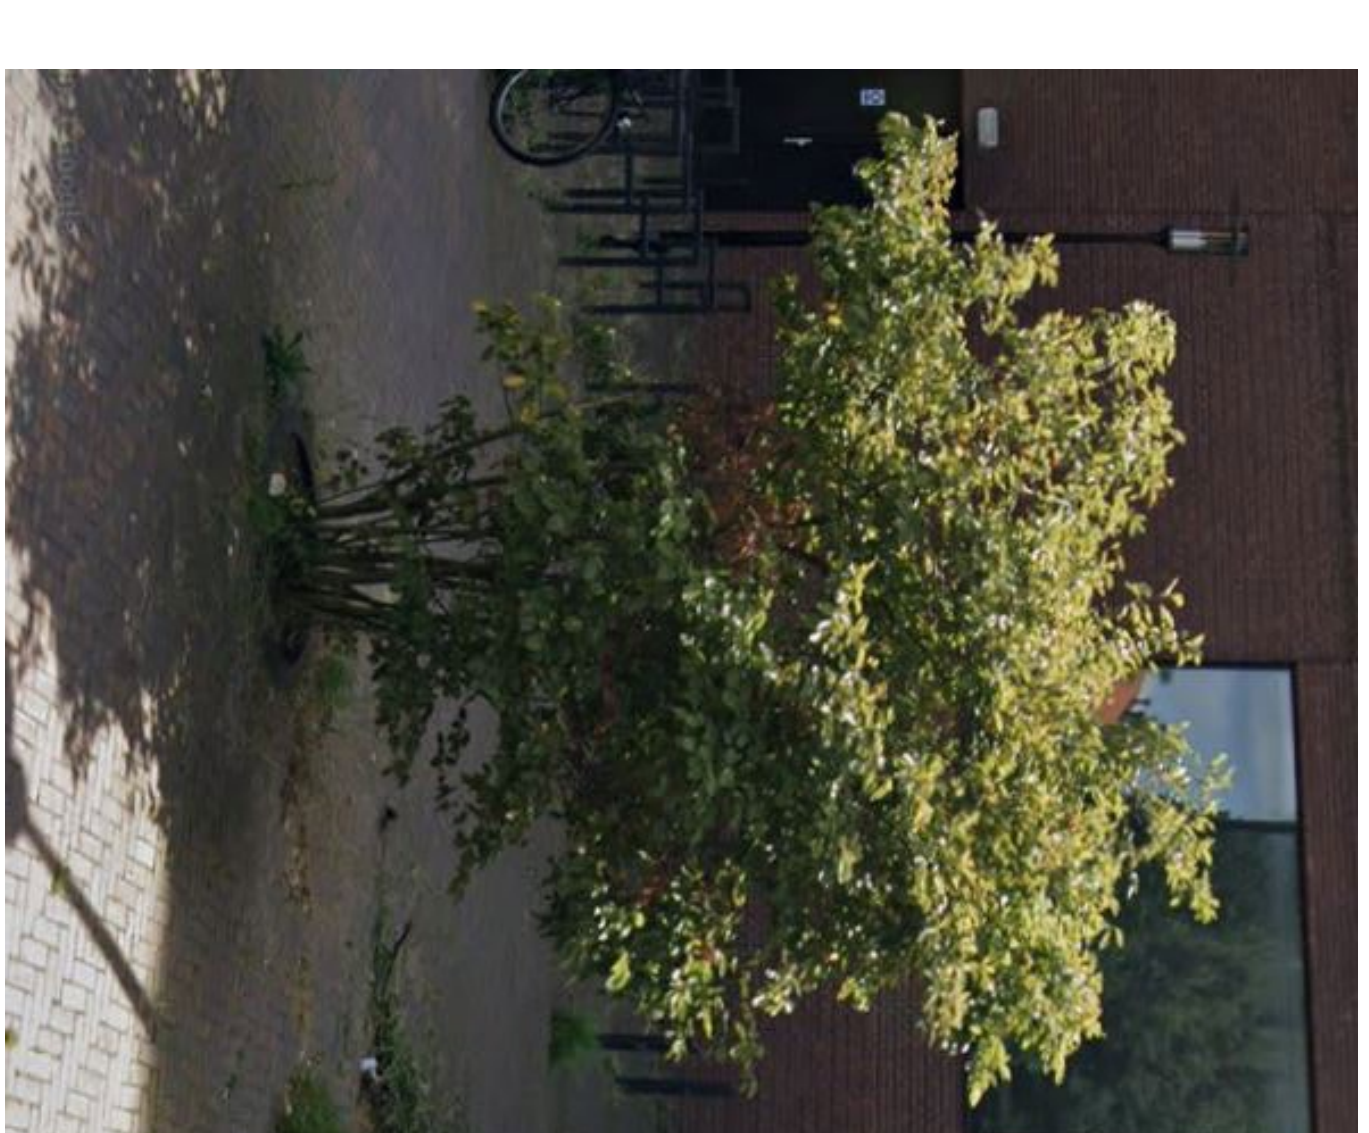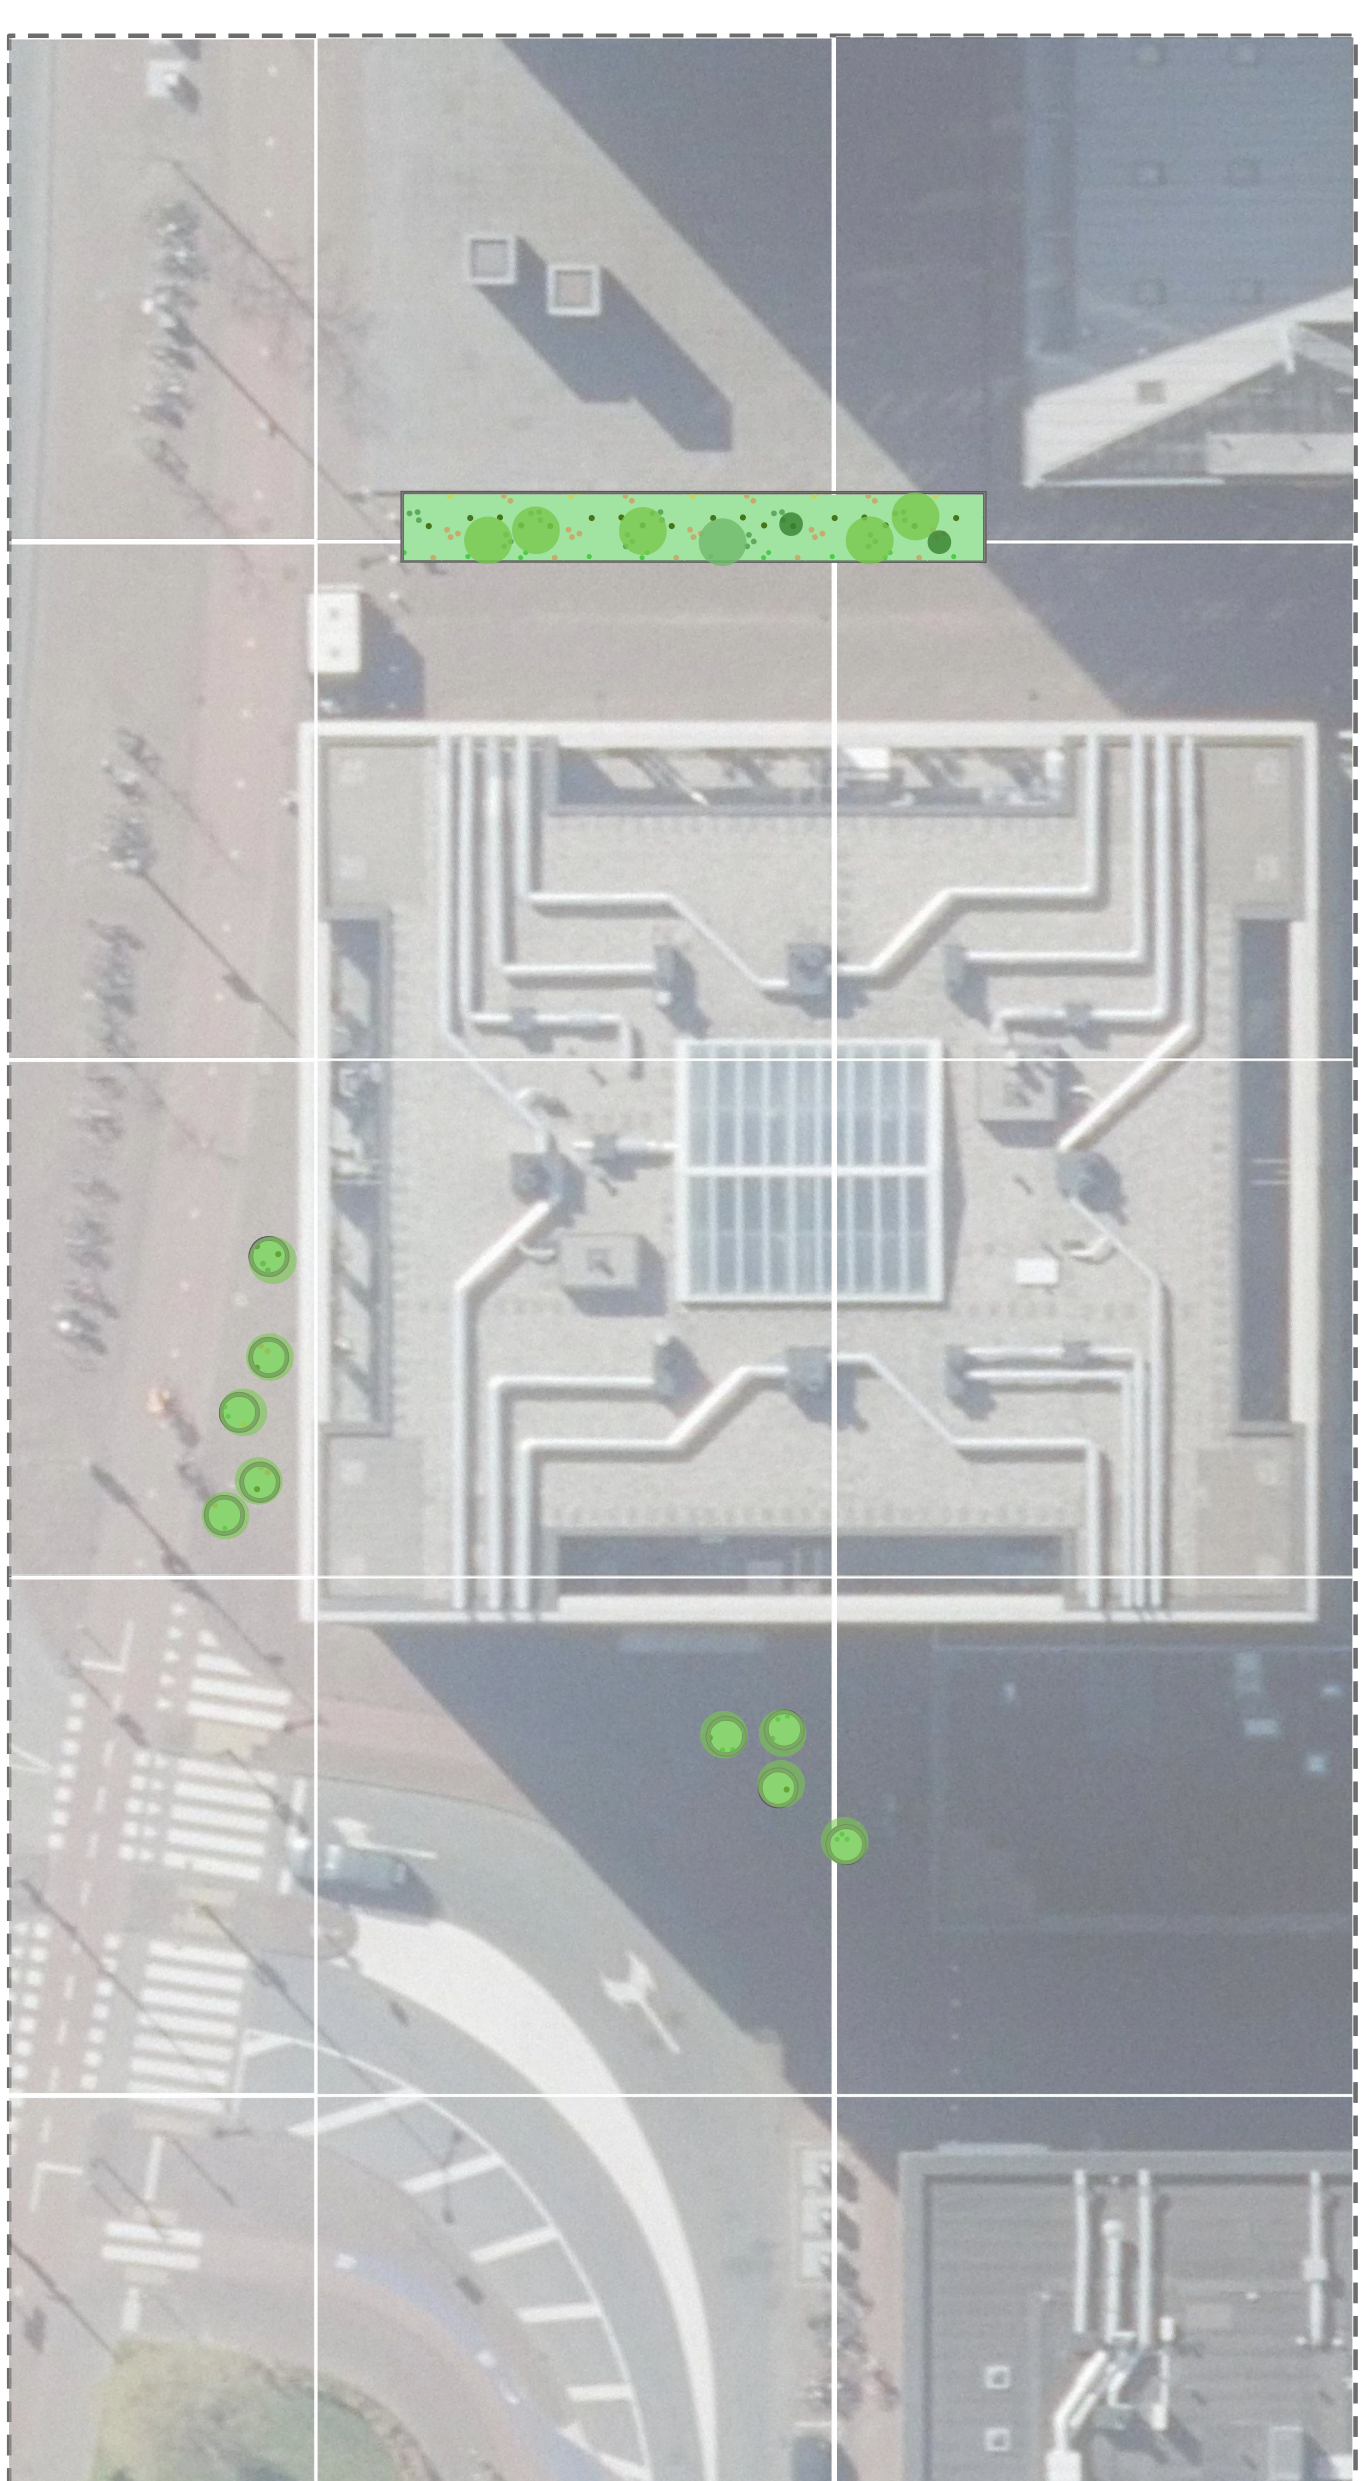

12x Houten canape zitbank, Model puurmi methode



2x Insectenhotel, zie locatie op kaart



10x Vleermuiskast, zie locatie op kaart (zie werk tekening voor alle kasten)



verplaatste boomkassen

